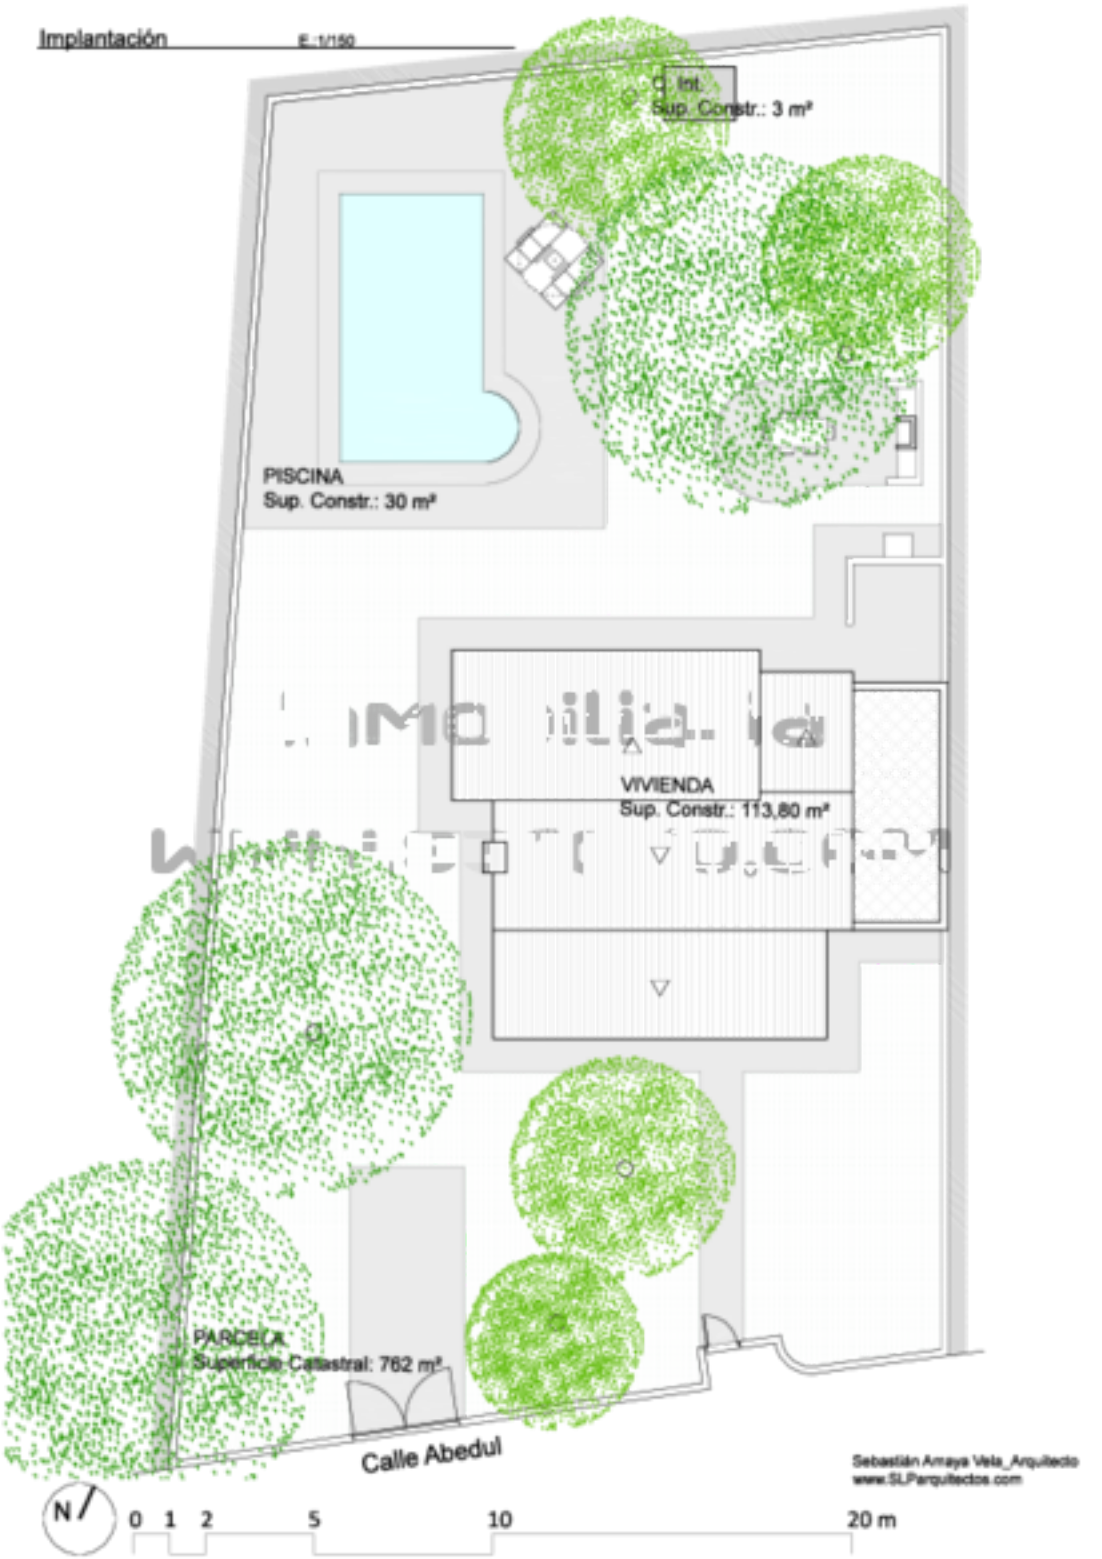
Implantación
E: 1/150
C. Int.
Sup. Constr.: 3 m²
PISCINA
Sup. Constr.: 30 m²
VIVIENDA
Sup. Constr.: 113,80 m²
PARCELA
Superficie Catastral: 762 m²
Calle Abedul
Sebastián Arraya Vela_Arquitecto
www.SLParquitectos.com
N
0 1 2 5 10 20 m